План застройки площадки компетенция "Кирпичная кладка"

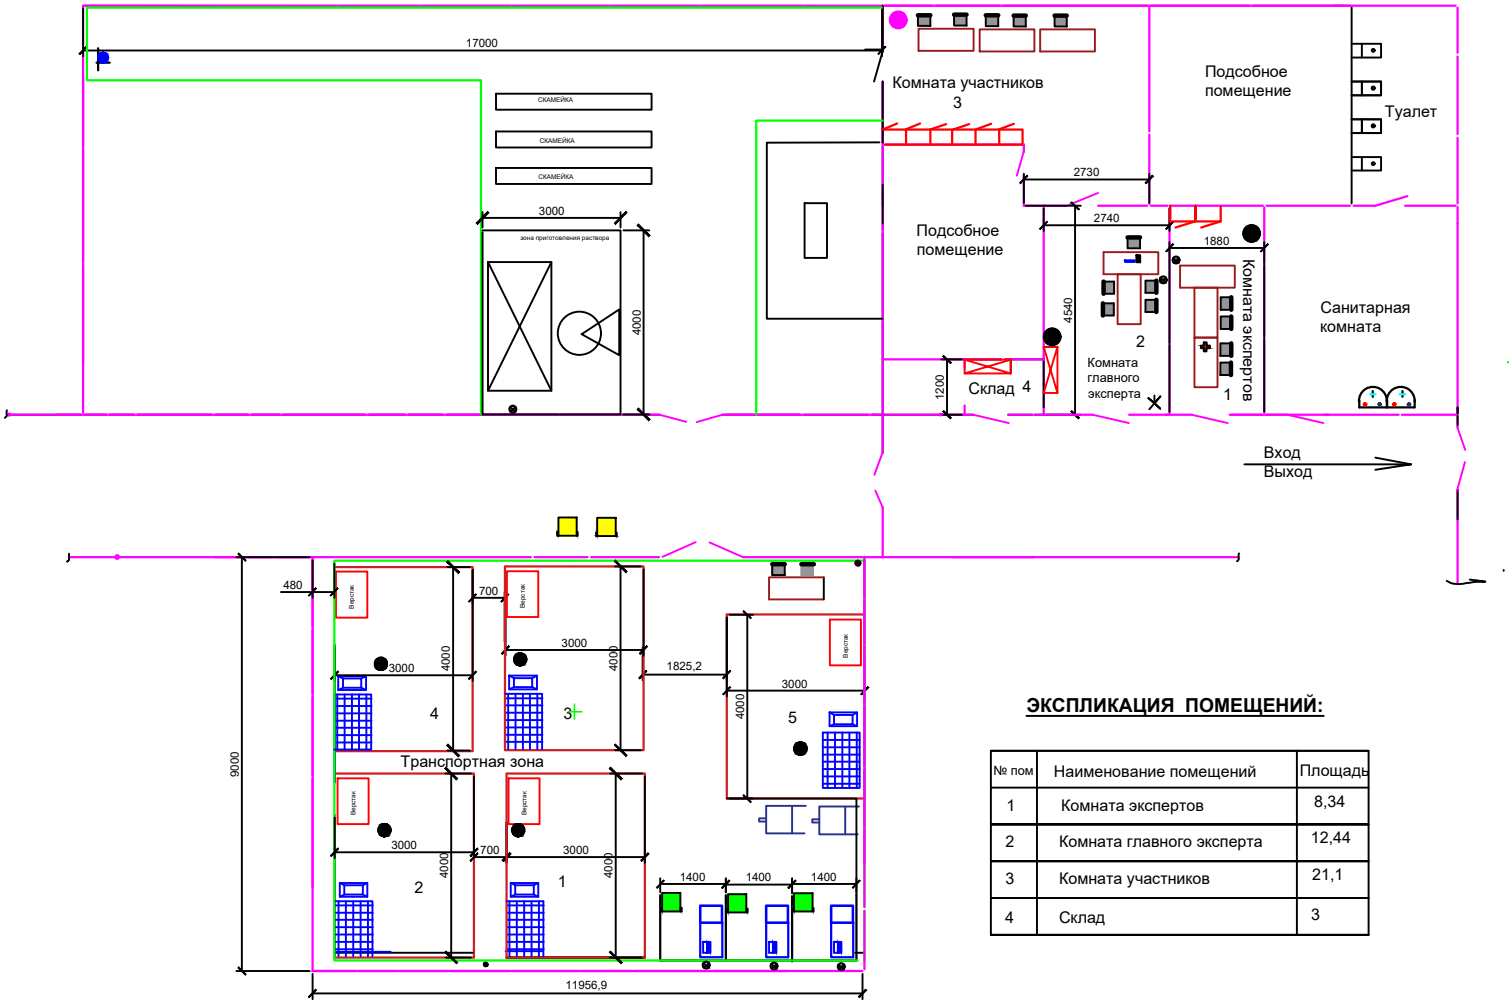

УСЛОВНЫЕ ОБОЗНАЧЕНИЯ:

- камнерезный станок
- растворосмеситель (гравитационного типа)
- поддон с кирпичом
- растворный ящик
- стул ученический
- запираемый шкафчик 2-х секционный (для хранения одежды и личных вещей)
- ограничение площадки
- существующие стены
- ограничение рабочих зон
- ёмкость для раствора
- аптечка
- огнетушитель
- тачка строительная
- верстак
- стеллаж
- стол ученический 2-х местный с МФУ и ноутбуком (Рабочее место главного эксперта)
- стол ученический 2-х местный
- контейнер для строительного мусора
- контейнер для бытового мусора
- вешалка
- розетка двойная, 220В, 2,2кВТ
- водопровод (ХВС) кран со шлангом
- раковина со смесителем ГВС и ХВС
- мусорная корзина(бумага, пластик)

ЭКСПЛИКАЦИЯ ПОМЕЩЕНИЙ:

№ пом	Наименование помещений	Площадь
1	Комната экспертов	8,34
2	Комната главного эксперта	12,44
3	Комната участников	21,1
4	Склад	3